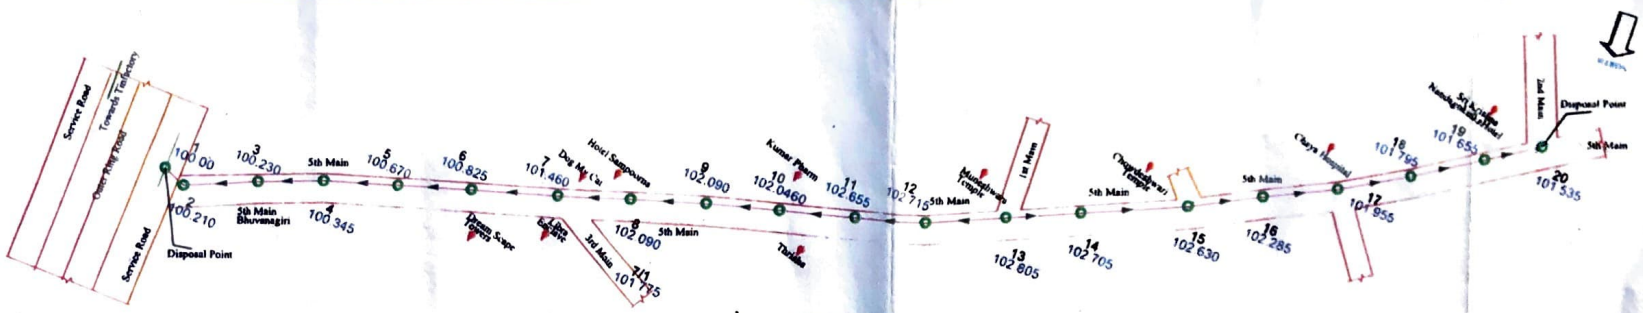

DATUM-90.000

GROUND LEVEL	100.00	100.210	100.230	100.345	100.670	100.825	101.460	102.090	102.090	102.460	102.655	102.715	102.805	102.705	102.630	102.285	101.955	101.795	101.655	101.535
INVERT LEVEL	98.90 98.90	98.310	98.530	98.640	98.820	98.970	99.180 99.180	100.140	100.240 100.040	100.890	101.005	101.115	101.205	101.105	100.730	100.485 100.485	99.485	99.285	99.185	99.035 99.035
DEPTH OF CUT	1.00 1.00	1.00	0.70	0.70	0.85	0.85	2.50 2.50	0.95	0.60 1.40	0.60	0.85	0.60	0.50	0.60	0.90	2.50 2.70	2.50	2.50	2.50	2.50 2.70
CHAINAGE	0.00	10.00	30.00	20.00	30.00	30.00	35.00	30.00	30.00	30.00	30.00	30.00	32.00	30.00	42.00	30.00	30.00	30.00	30.00	23.00
CUMULATIVE CHAINAGE	0.00	10.00	40.00	60.00	90.00	120.00	161.00	191.00	221.00	251.00	281.00	311.00	343.00	373.00	415.00	445.00	475.00	505.00	535.00	558.00
STATION	1	2	3	4	5	6	7	8	9	10	11	12	13	14	15	16	17	18	19	20

LONGITUDIONAL SECTION

Note :All dimensions are in meter

Scale- Plan 1:1000

L/S, H- 1:2000 & V- 1:200

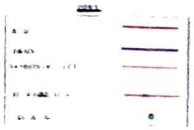

BANGALORE WATER SUPPLY AND SEWERAGE BOARD

WORK OF PROVIDING AND LAYING [illegible] DIA RCC CLASS PIPE LINE FROM [illegible] TO SERVICE ROAD 5TH MAIN [illegible] COMING UNDER [illegible] SUB DIVISION

maijnath
JE

AEEE2-2

EEE-2.